


Временная схема на период тестовой эксплуатации нового аэровокзального комплекса в аэропорту Благовещенск (Игнатьево) примыкания к автодороге "Игнатьевское шоссе", на полосе движения двухполосной дороги с заездом на парковку

- Наименование организации: ООО "АБС Благовещенск"
- Наименование объекта: "Строительство нового аэровокзального комплекса в аэропорту Благовещенск (Игнатьево)"
- Вид и характер работ: организация временного движения на дороге км16+100 - км16+600
- Срок выполнения работ: 01.12.2024г. - 15.09.2025г.
- Ответственный: Бутузов Р.В. - Тел: +7 (924) 444-64-64

"Утверждаю"  
Исполнительный директор "ООО АБС  
Благовещенск" Карпов А.Г.

" 16 " декабря 2024г.

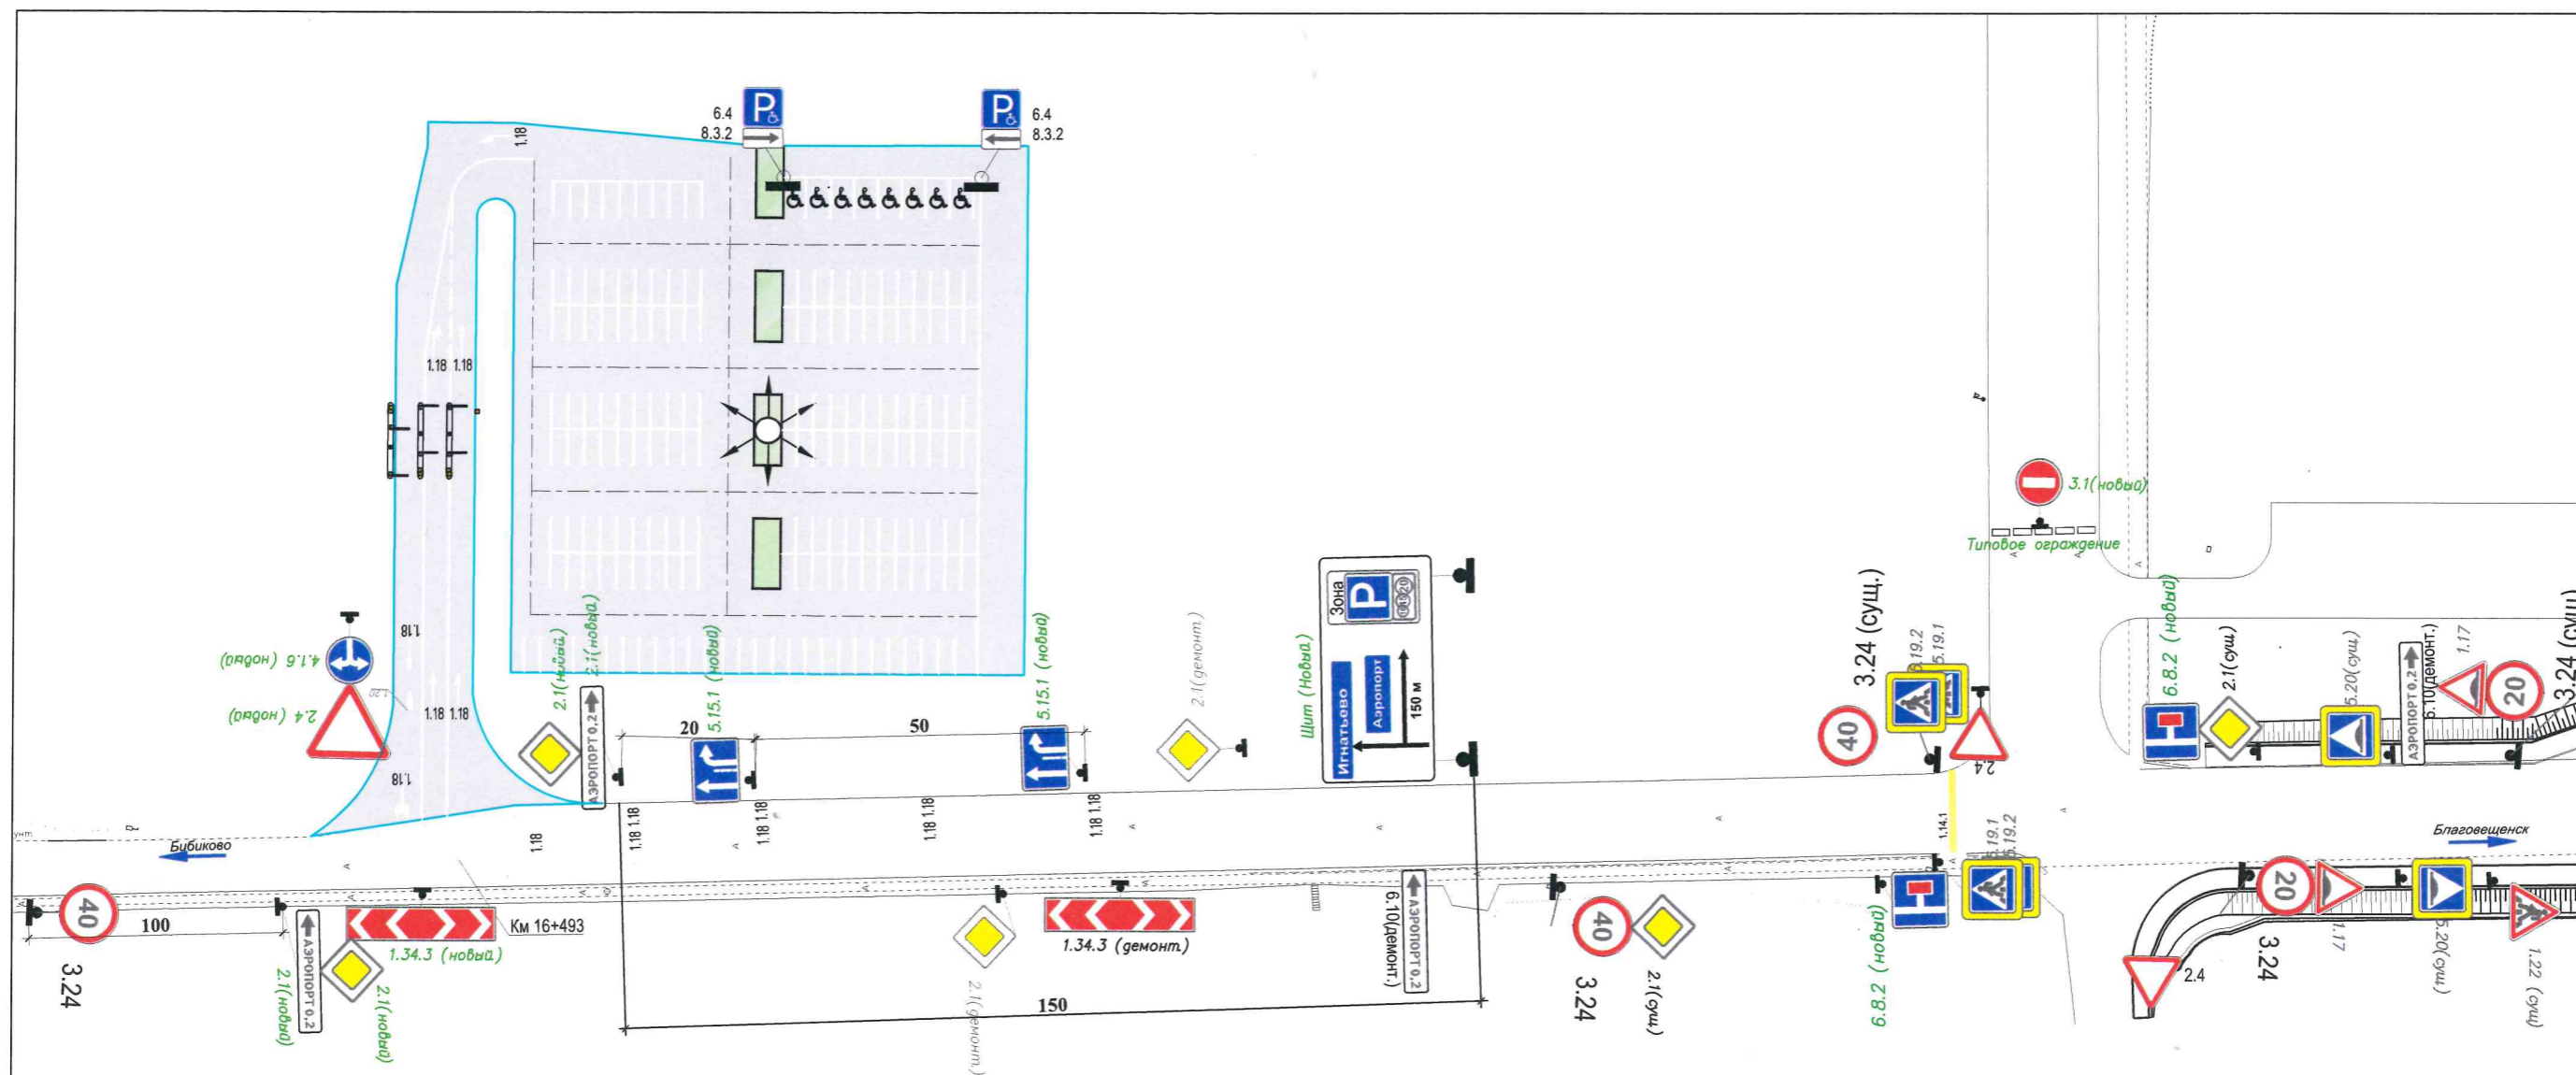

Условные обозначения:

- Дорожный знак
- Направление движения к населённому пункту
- Временная разметка
- Игнатьевское шоссе
- Заезд на парковку

Примечание:

\* должностное лицо ответственно за установку знаков и нанесение разметки на участке дороги согласно данной схеме