


"Утверждаю"
 ООО "АБС Благовещенск"
 " " 2026г.

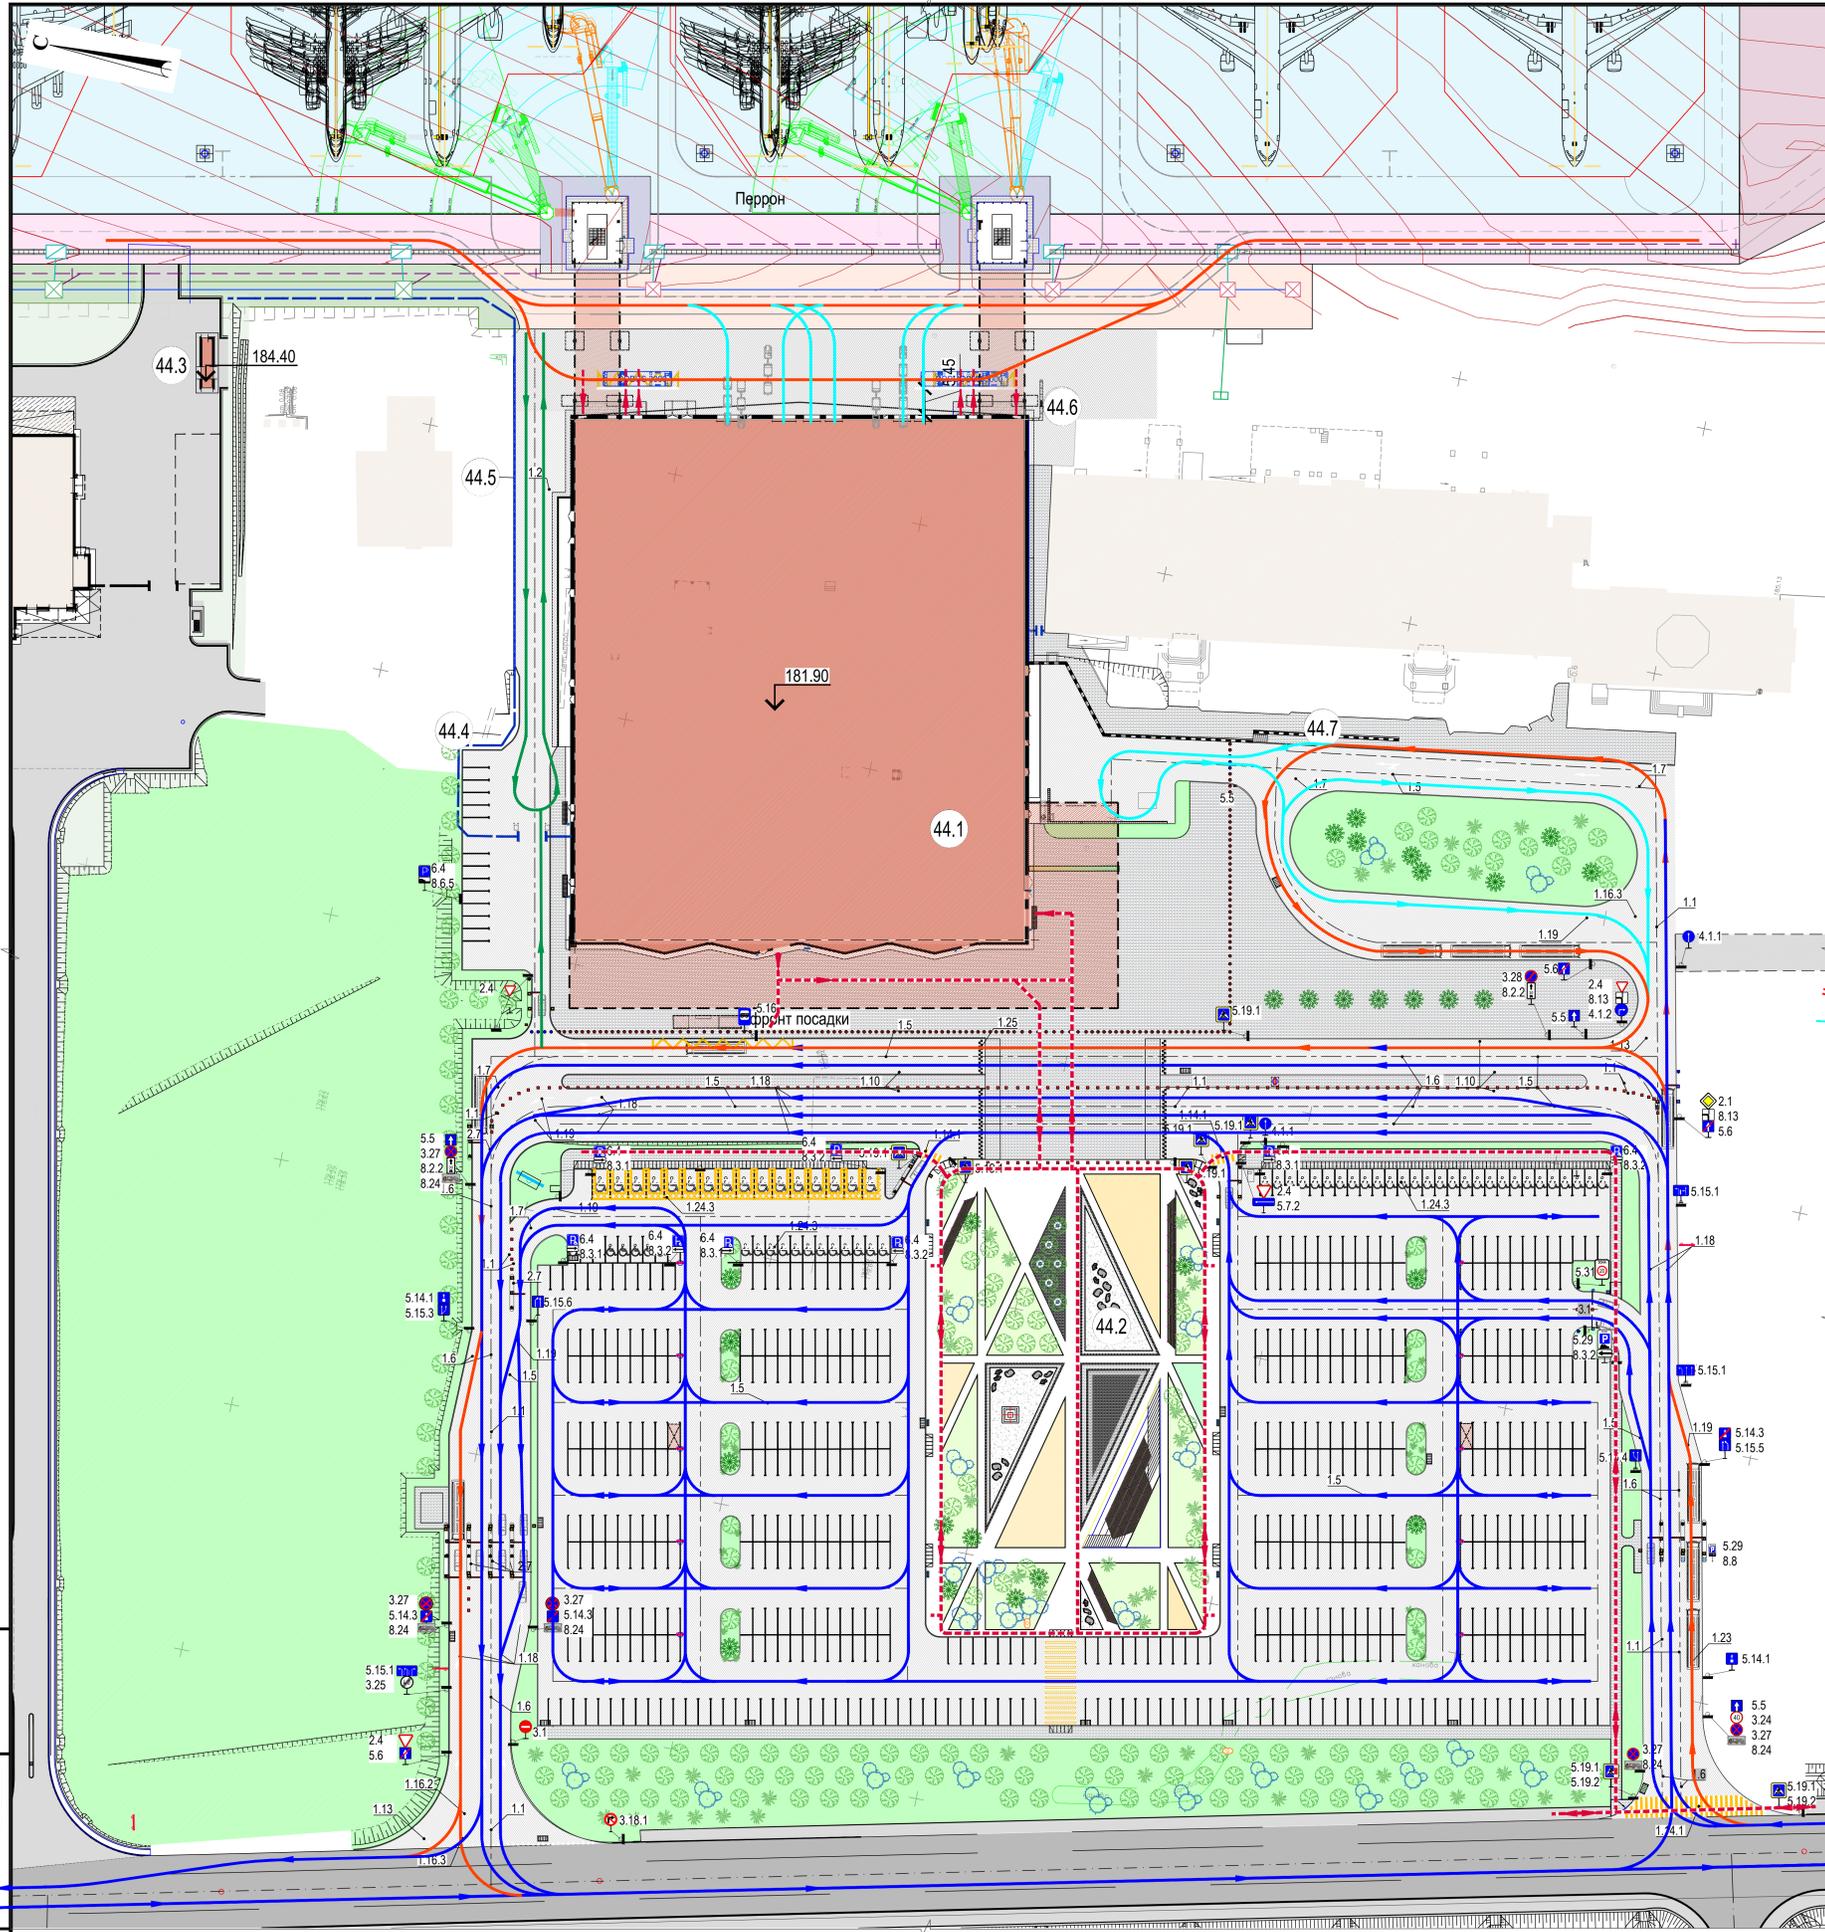

-  - направление движения легкового автотранспорта
-  - направление движения автобусов
-  - направление движения служебного автотранспорта
-  - направление движения автотранспорта пассажиров зоны повышенной комфортности
-  - направление движения пешеходов

Изм. № подл. 52005
 Подпись и дата 05.12.2023
 Взам. инв. №

					АБС-014-21-Р36-44-ГП				
					Строительство нового аэровокзального комплекса в аэропорту Благовещенск (Игнатьево)				
Изм.	Кол.уч.	Лист	№ док.	Подп.	Дата	Аэровокзальный комплекс	Стадия	Лист	Листов
Разраб.	Валеева			<i>Валеева</i>	14.12.23		Р	12	
Гл. спец.	Резникова			<i>Резникова</i>	14.12.23				
Н. контр.	Стасюк			<i>Стасюк</i>	14.12.23	План организации движения на период эксплуатации Масштаб 1:1000			
Нач. отд.	Григорьев			<i>Григорьев</i>	14.12.23				